




## Brinkpoortstraat



Zicht vanaf de Singelstraat de Brinkpoortstraat in, richting Keizerstraat

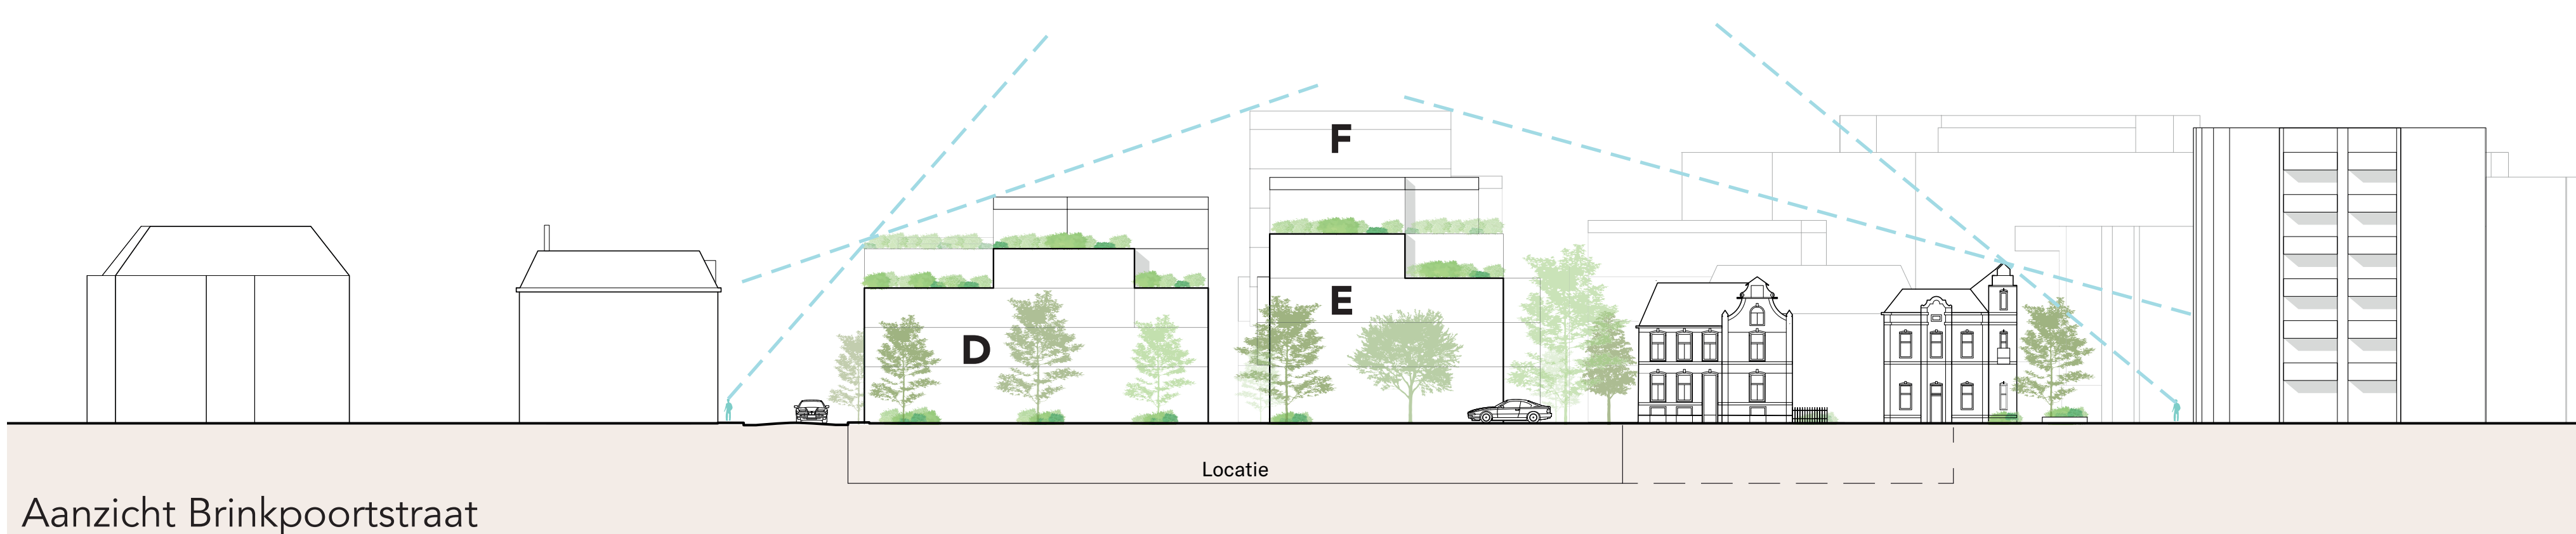

Aanzicht Brinkpoortstraat

## Keizerstraat




Zicht op de hoek Brinkpoortstraat en Keizerstraat.


## Voorbeelden architectuur gebouw A en B. Villastructuur aan Singel en Keizerstraat




Horizontale geleding en verticaliteit in openingen

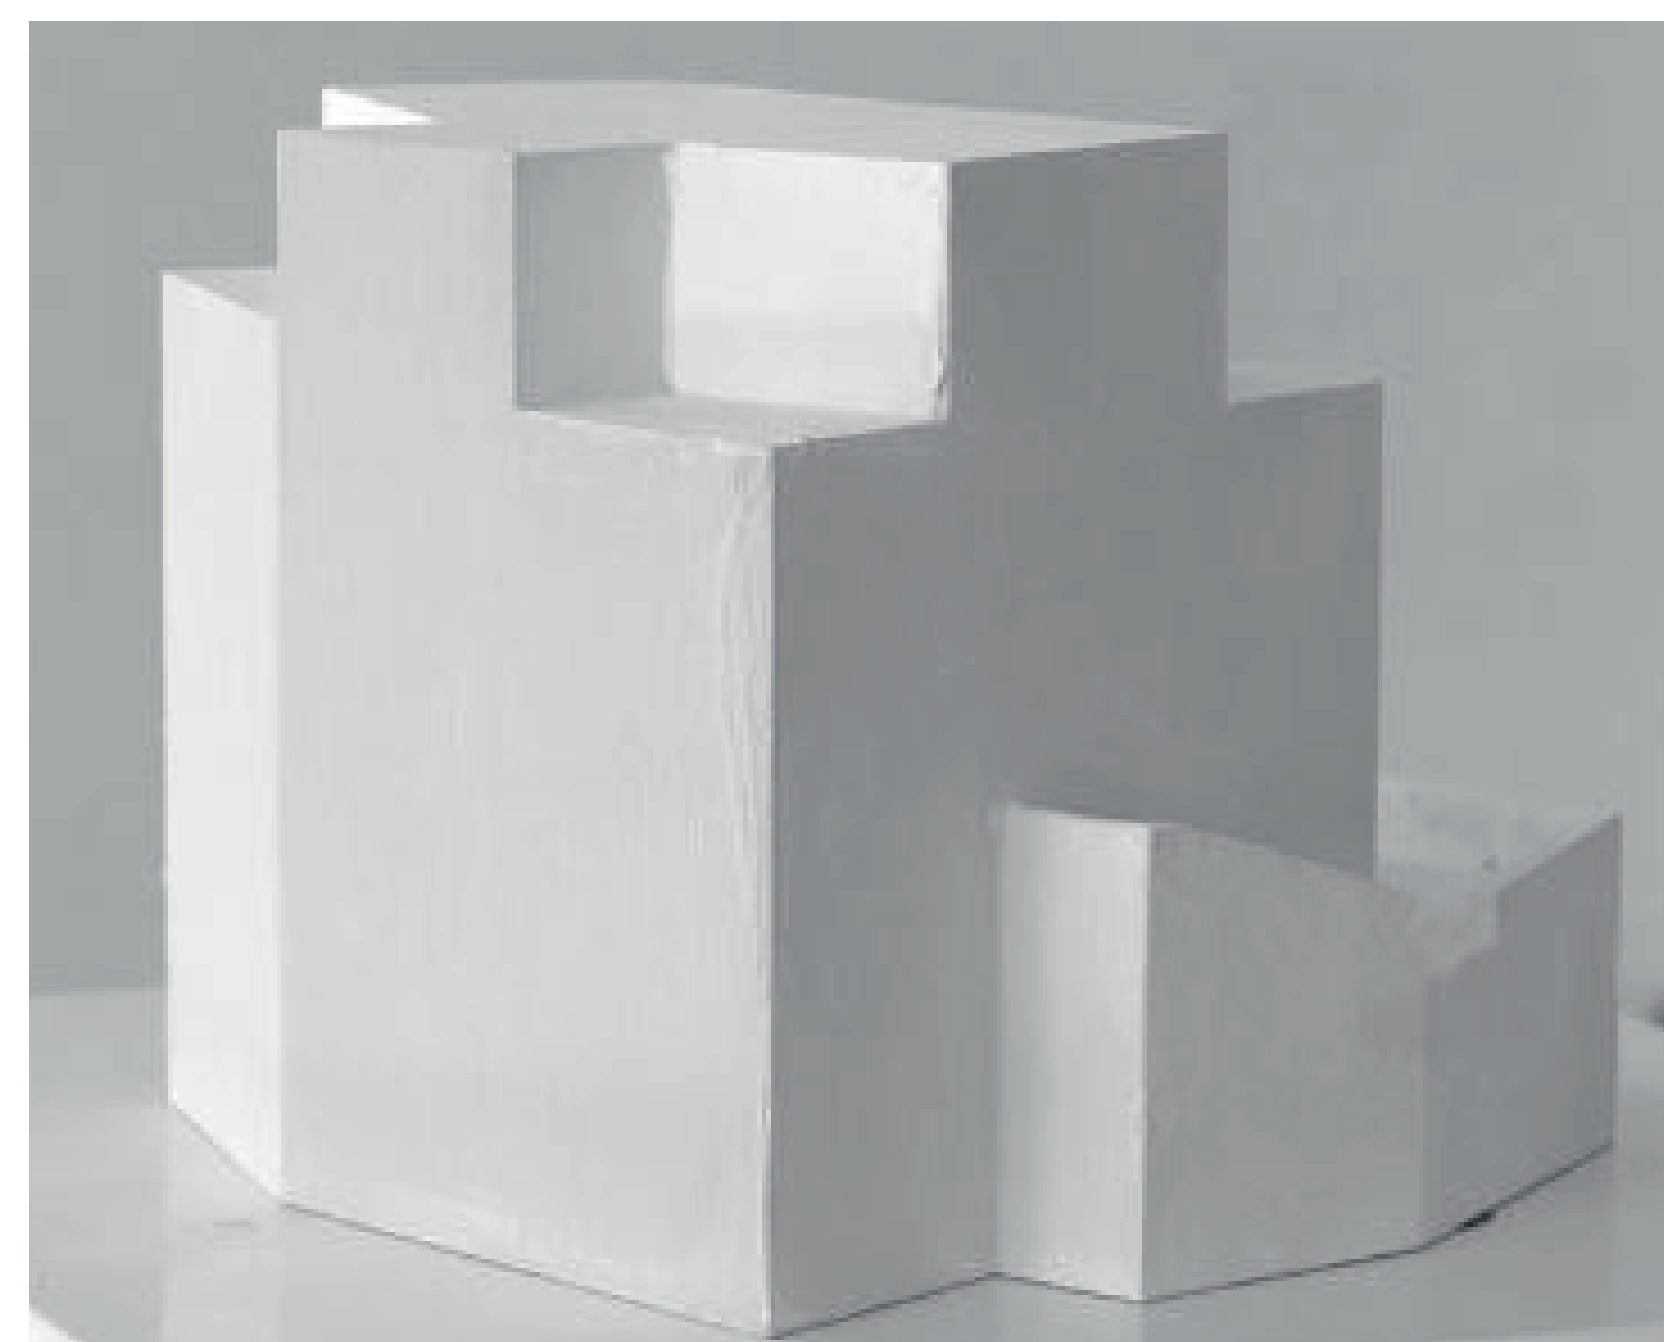

Gelede volumeopbouw

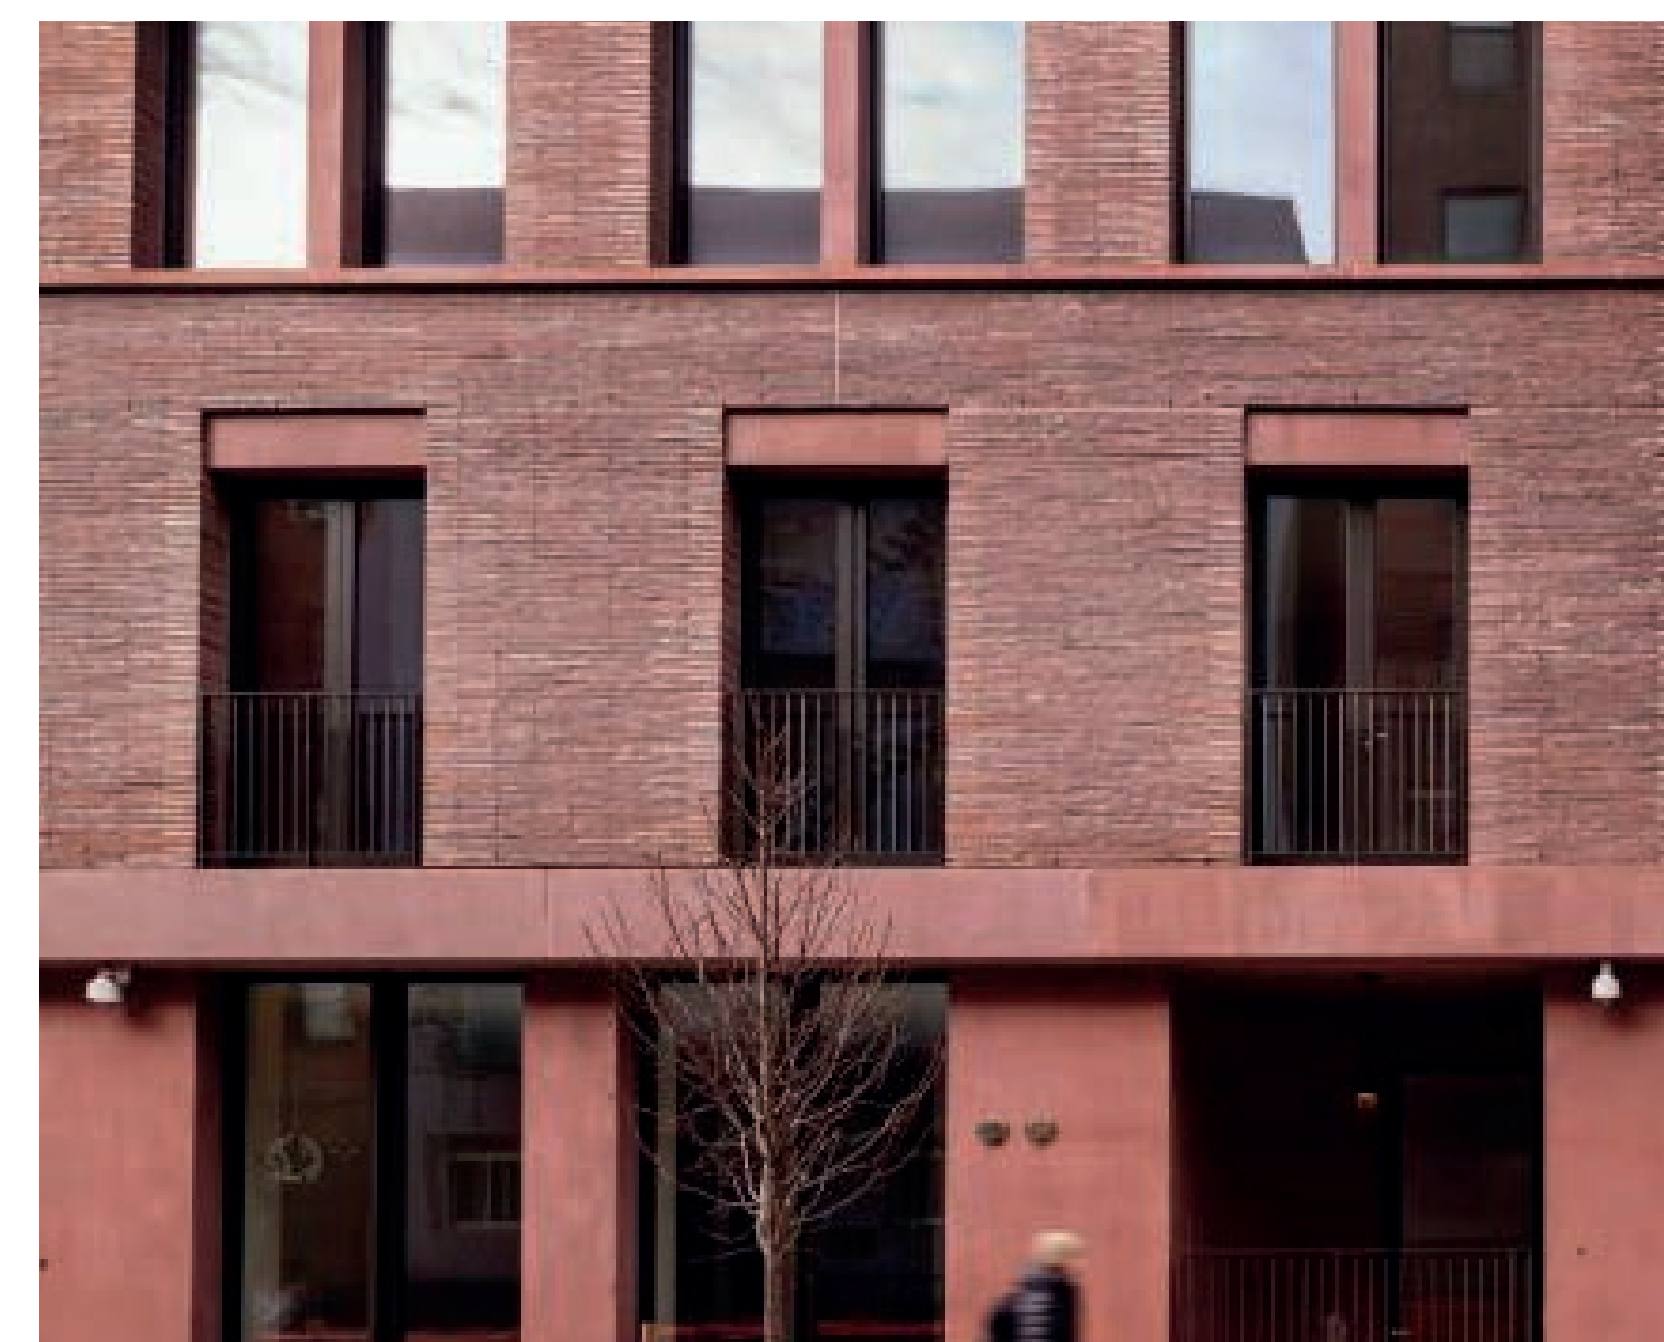

De plint en het middendeel onderscheiden zich van elkaar

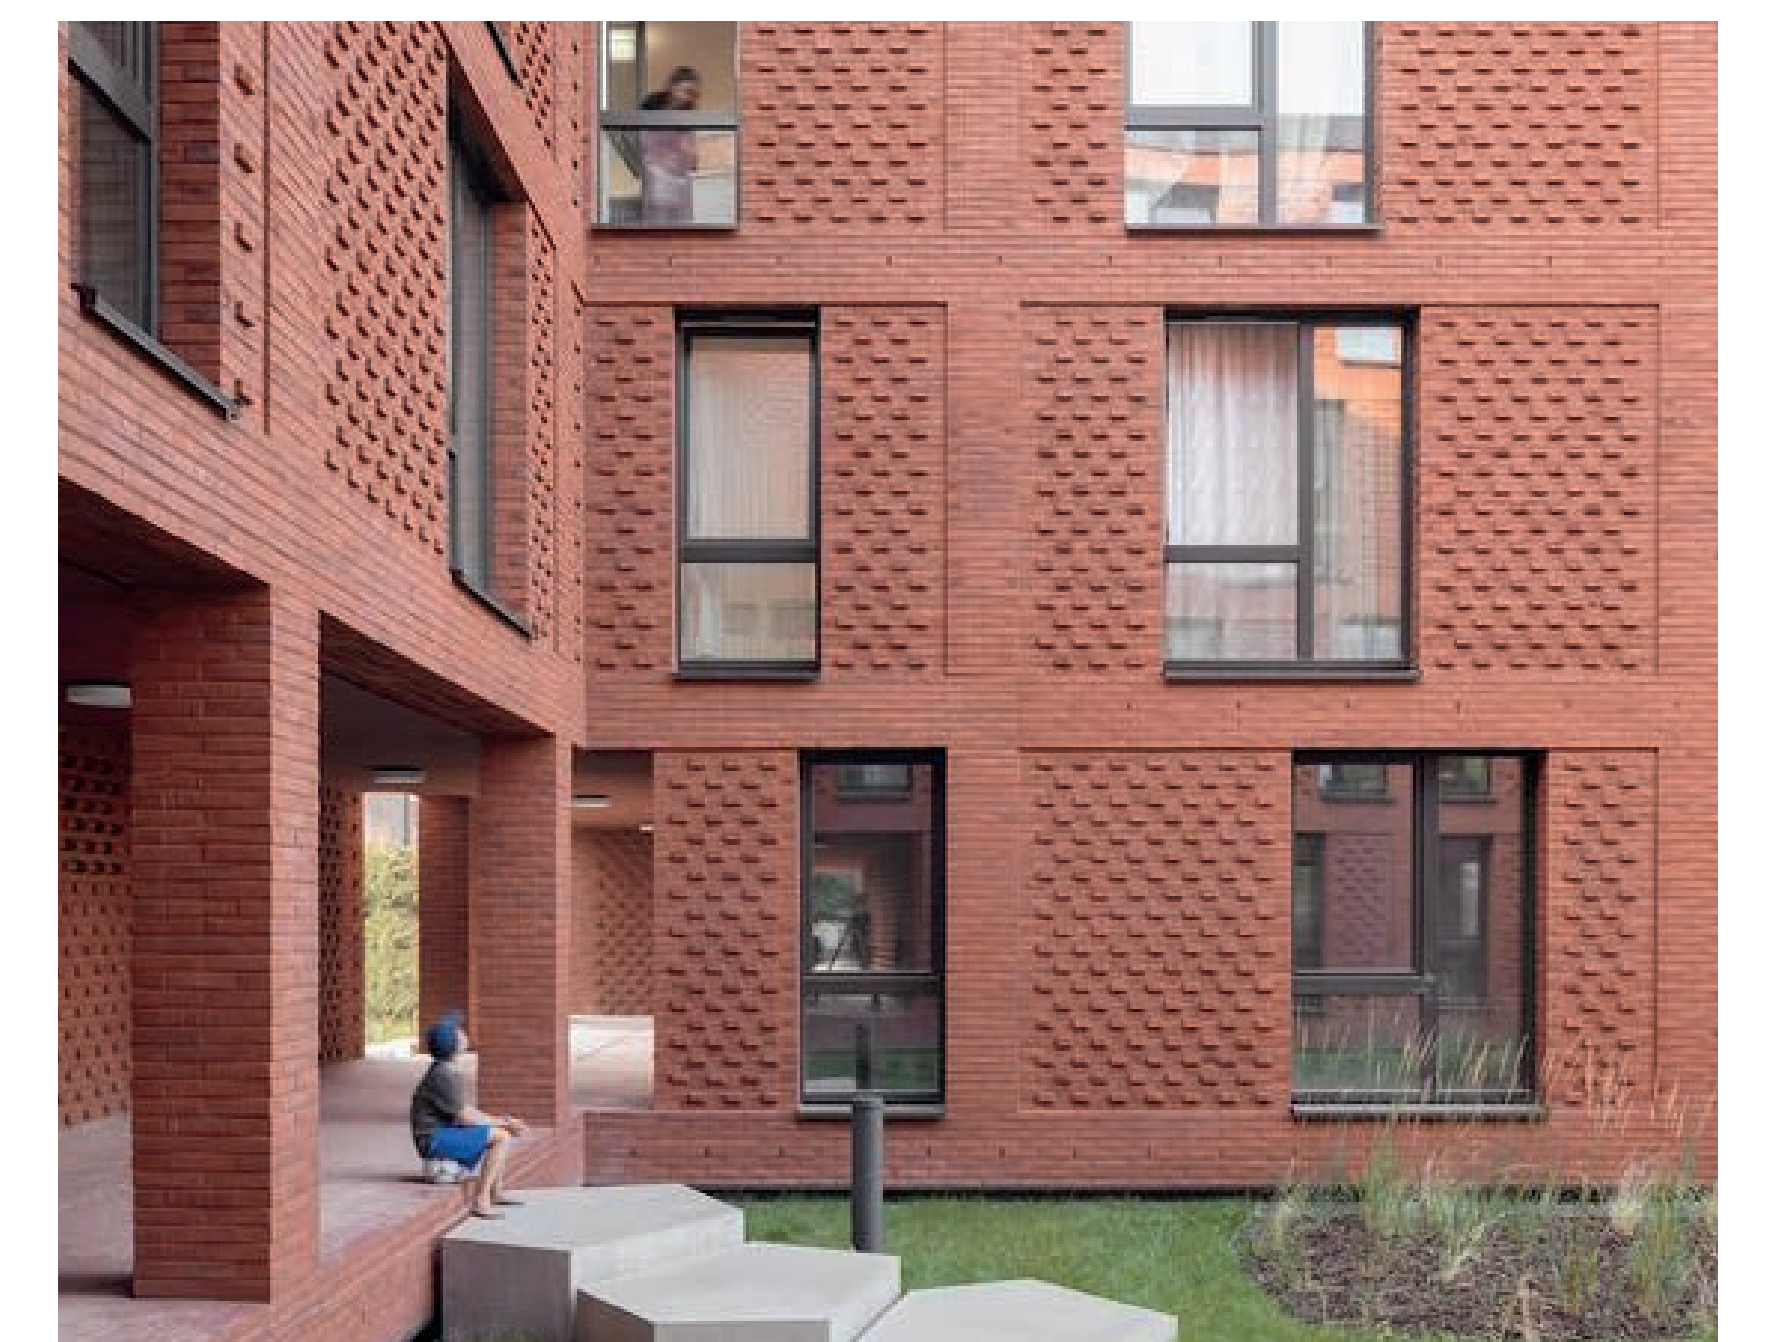

Horizontale geleding en verticaliteit door gevelritmiek met daarbinnen een speelse invulling