


## Landschap



## Bouwwakken en rooilijnen

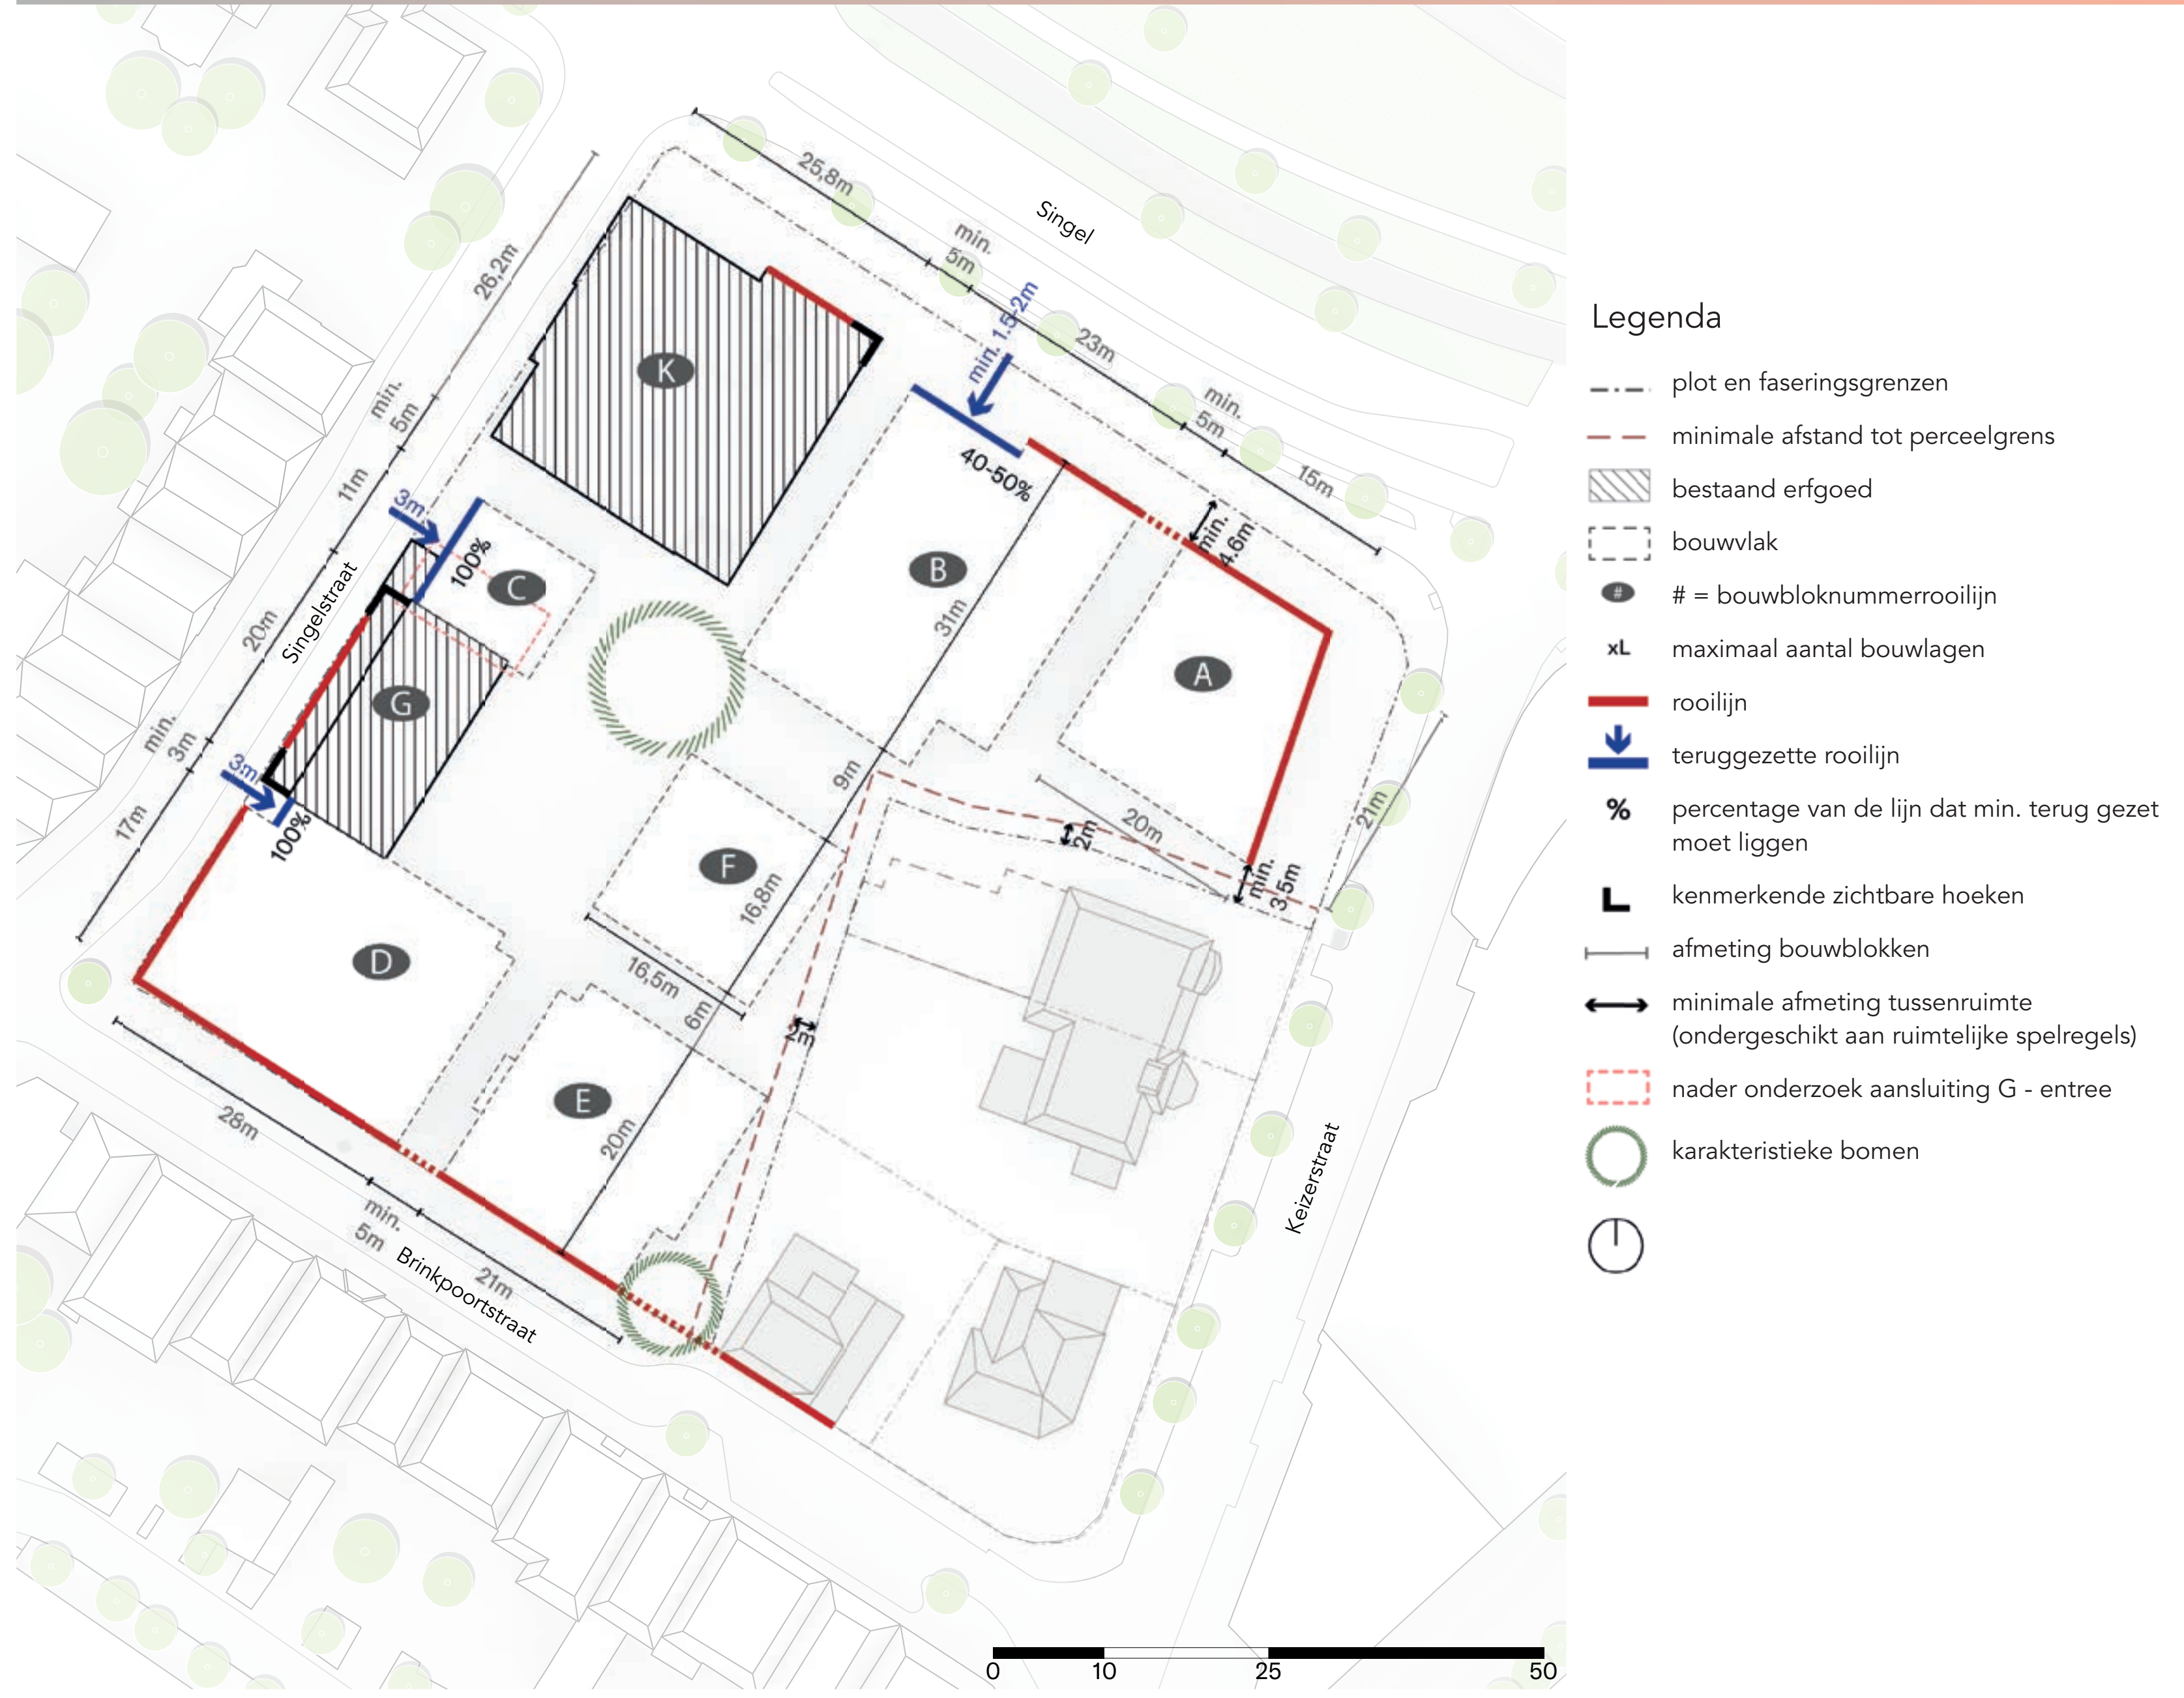


## Ontsluiting en looppoutes




## Setbacks / inspringingen gevels bovenbouw



## Programma

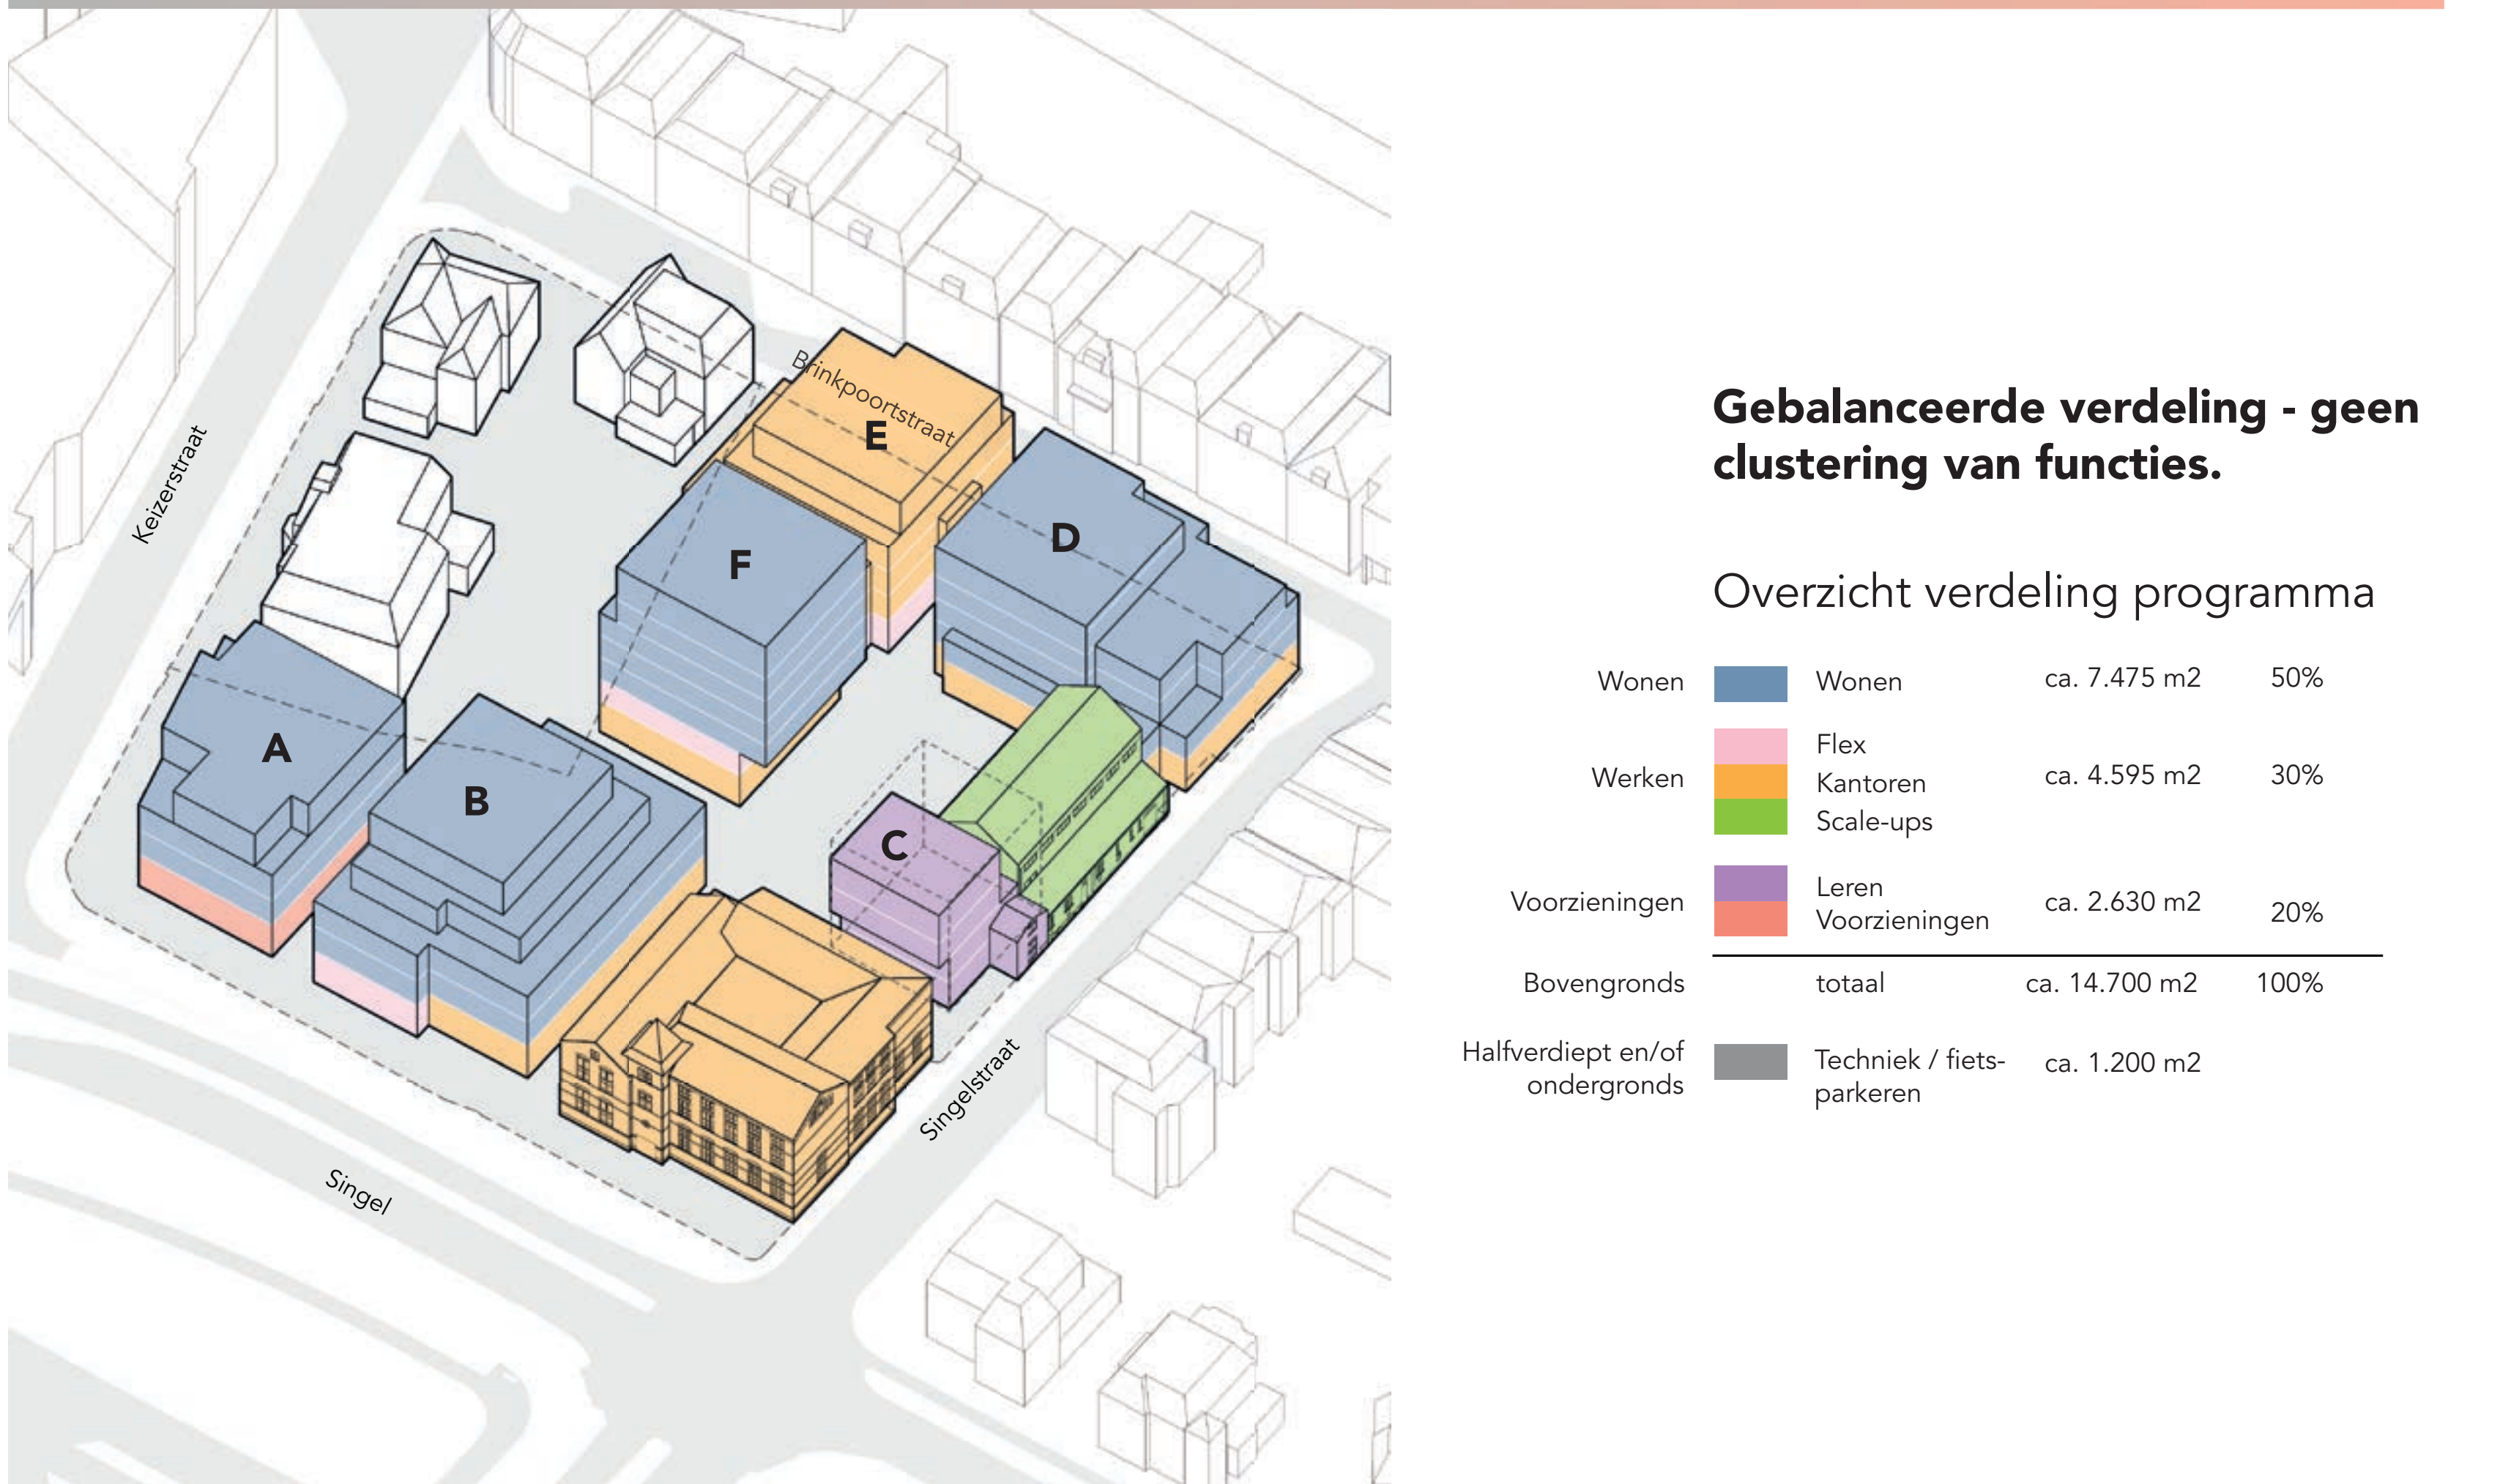

## Geleding en profiel

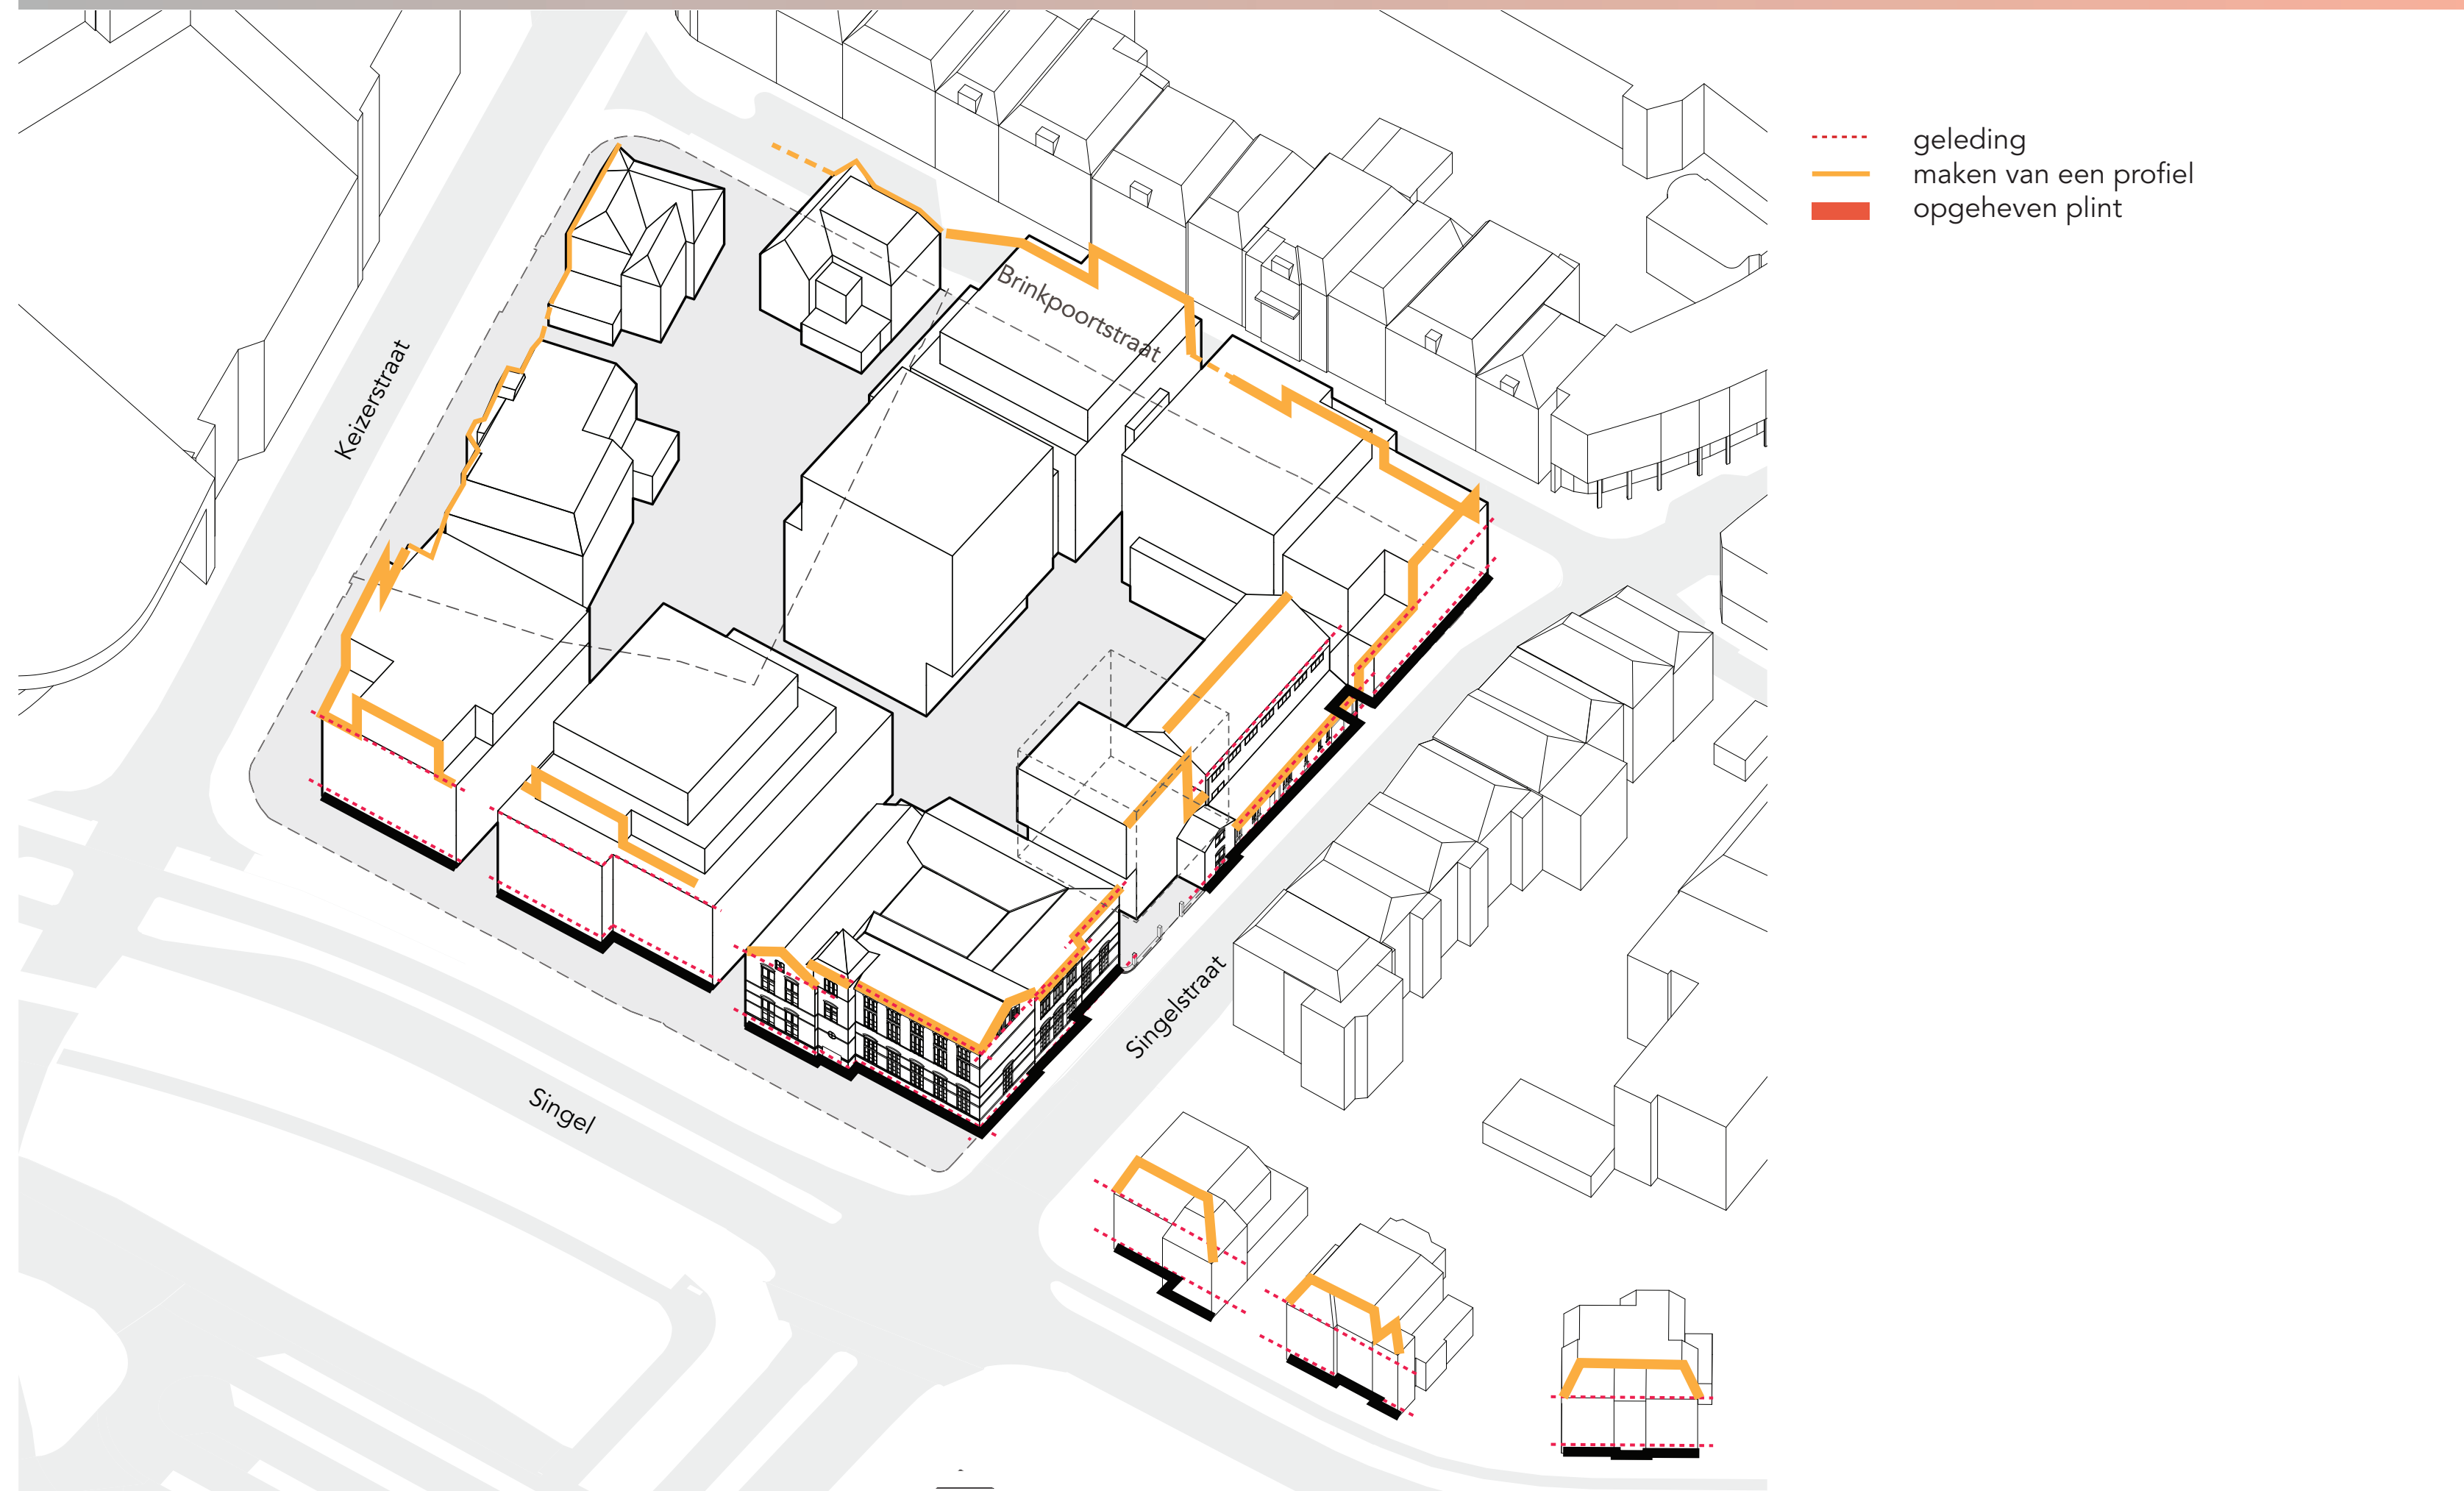

## Doorsnedes

